


## LANCIEGO 10A - boksy piwniczne

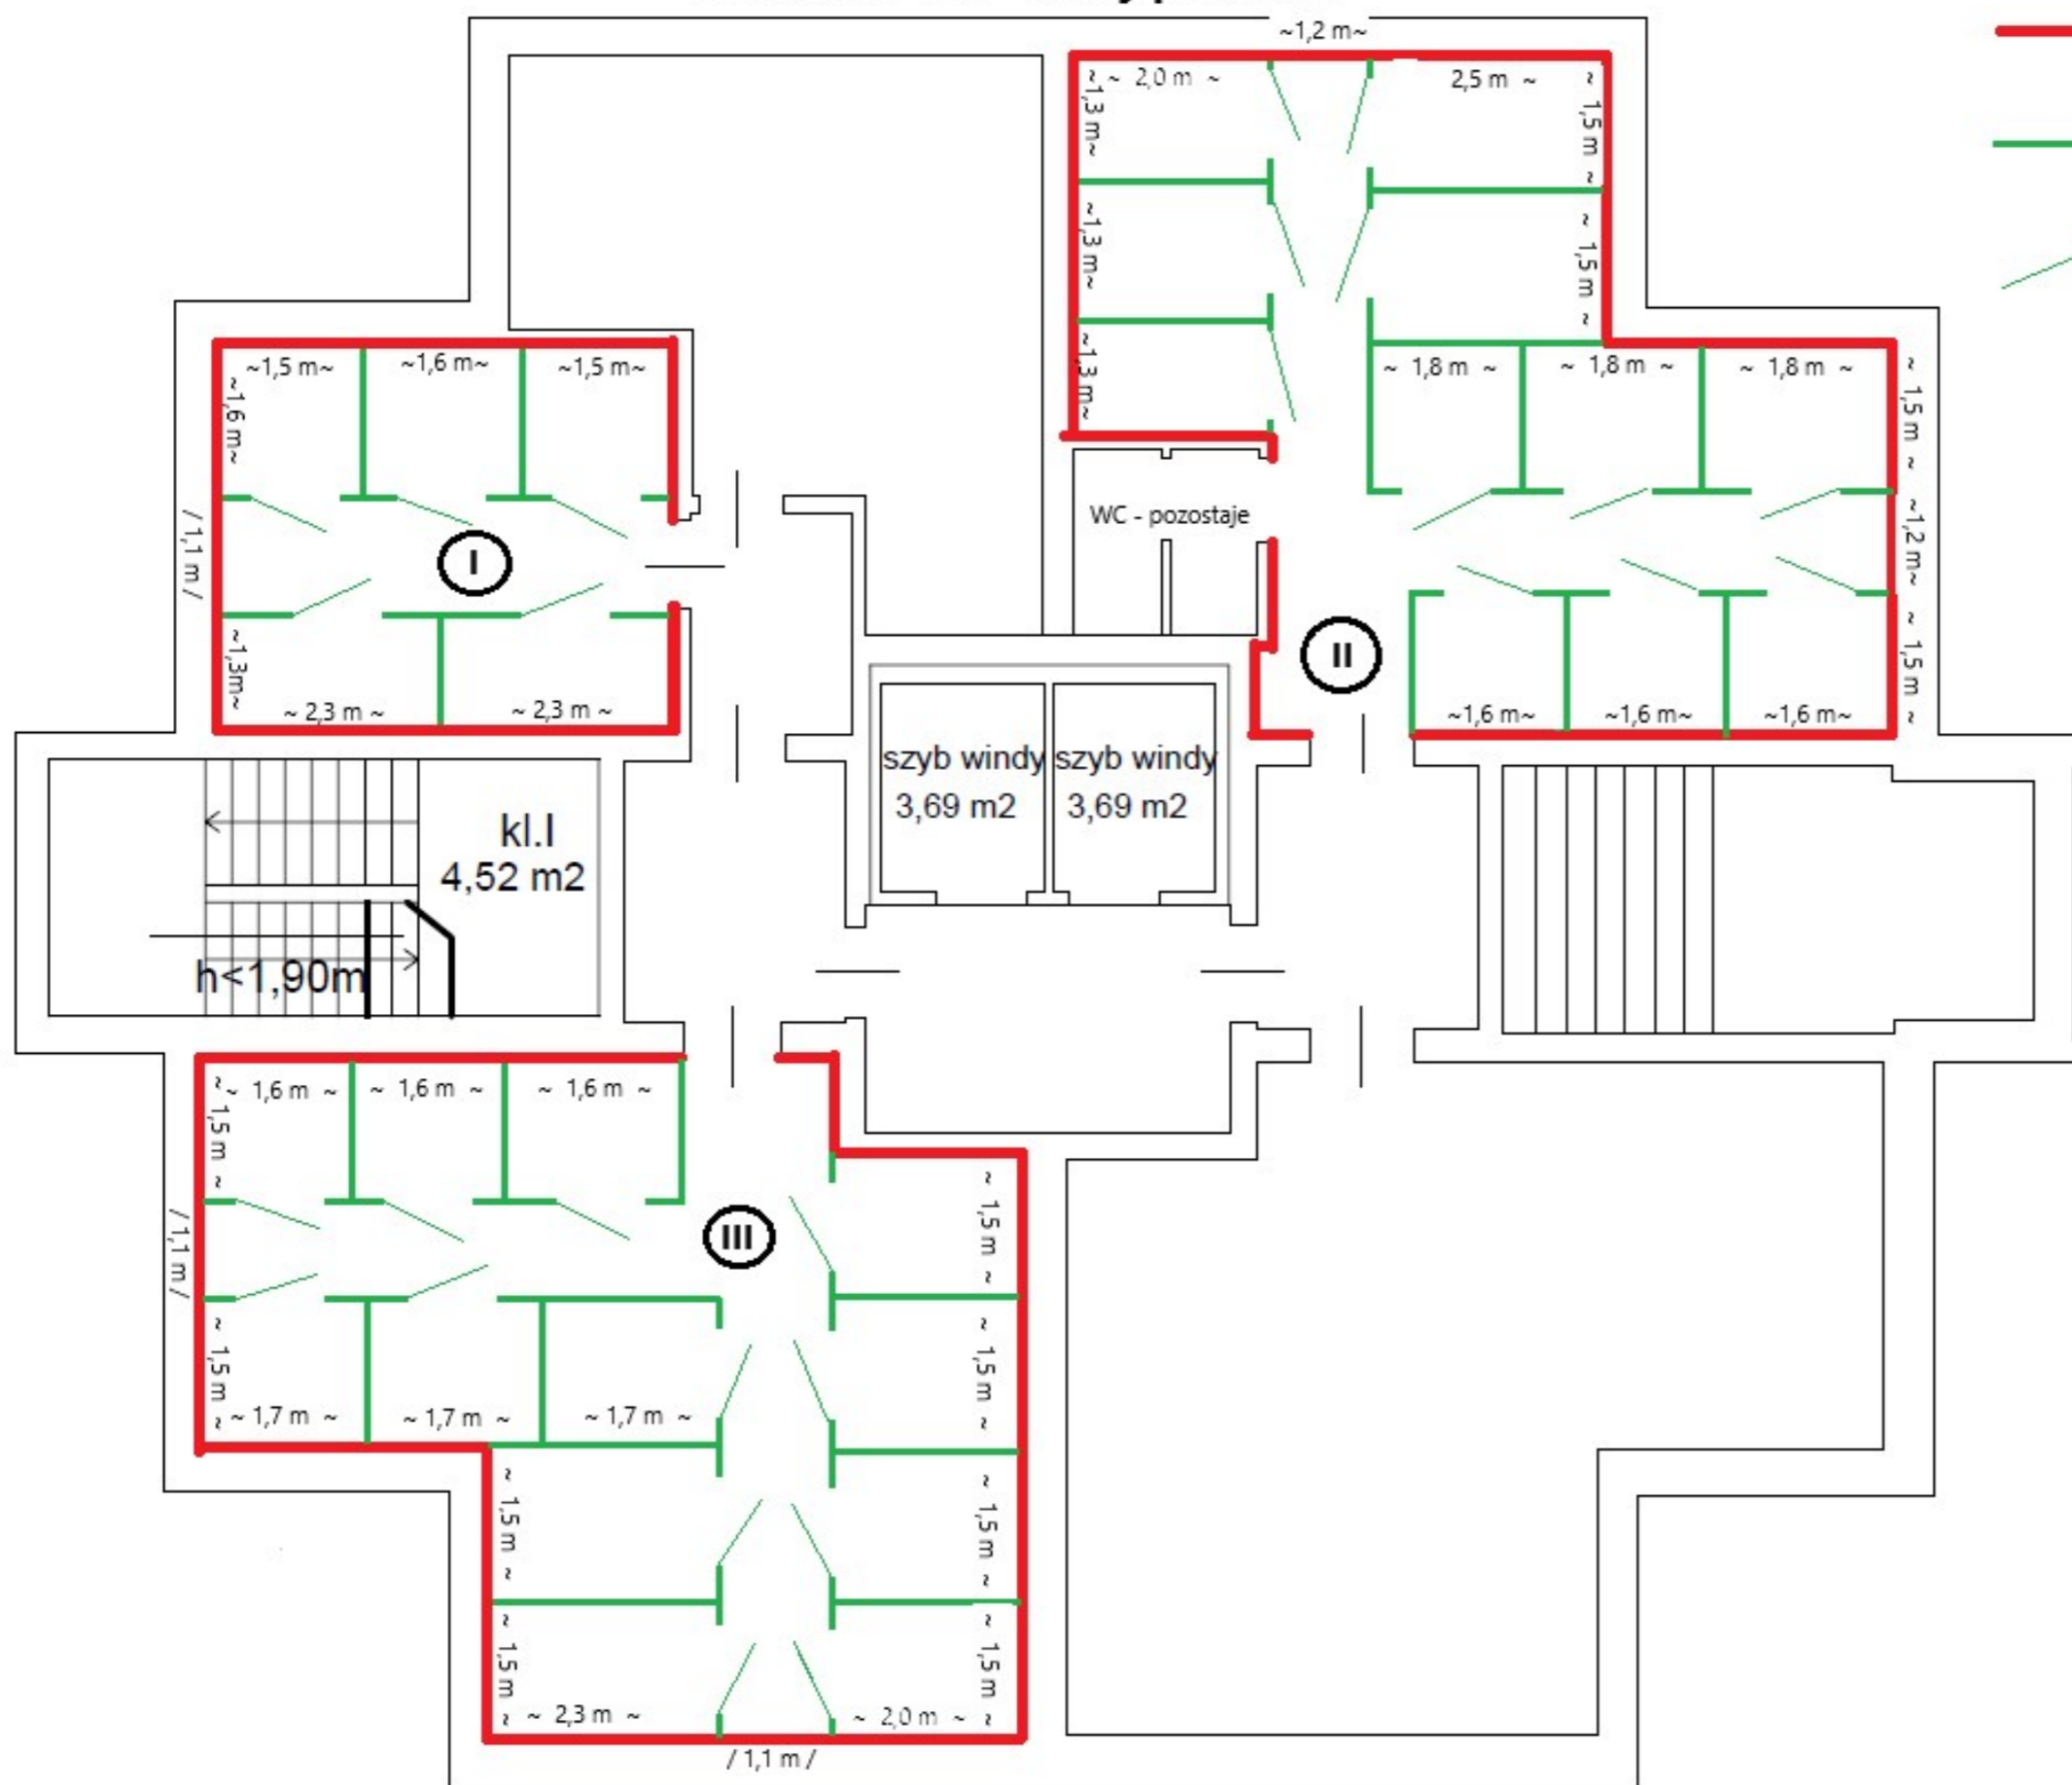

- ściany pomieszczeń w których wykonane będą boksy piwniczne
- Przegroda z lameli ocynkowanych o wysokości 2,0m
- / Drzwi do boks piwnicznego o szerokości 0,8 m i wysokości 2,0m

- Wysokość pomieszczenia 2,56 m + 0,05 m izolacji stropu (wełna)
- łączna długość ścianek **liczona razem z furtkami** - 87,3 mb
  - wysokość przegród z lameli - 200 cm
  - lamel poziomy zaślepiający otwór ponad lamelami pionowymi a stropem, dostosowany do szerokości otworu
  - liczba drzwi - 28 szt.
  - wymiar drzwi - 80 cm x 200 cm
- I** Pomieszczenie o powierzchni 19,5 m<sup>2</sup> - 5 boksów piwnicznych
  - II** Pomieszczenie o powierzchni 49,06 m<sup>2</sup> - 11 boksów piwnicznych
  - III** Pomieszczenie o powierzchni 49,86 m<sup>2</sup> - 12 boksów piwnicznych